


Les Charbonnières / L'Archaz - Zonage PLU

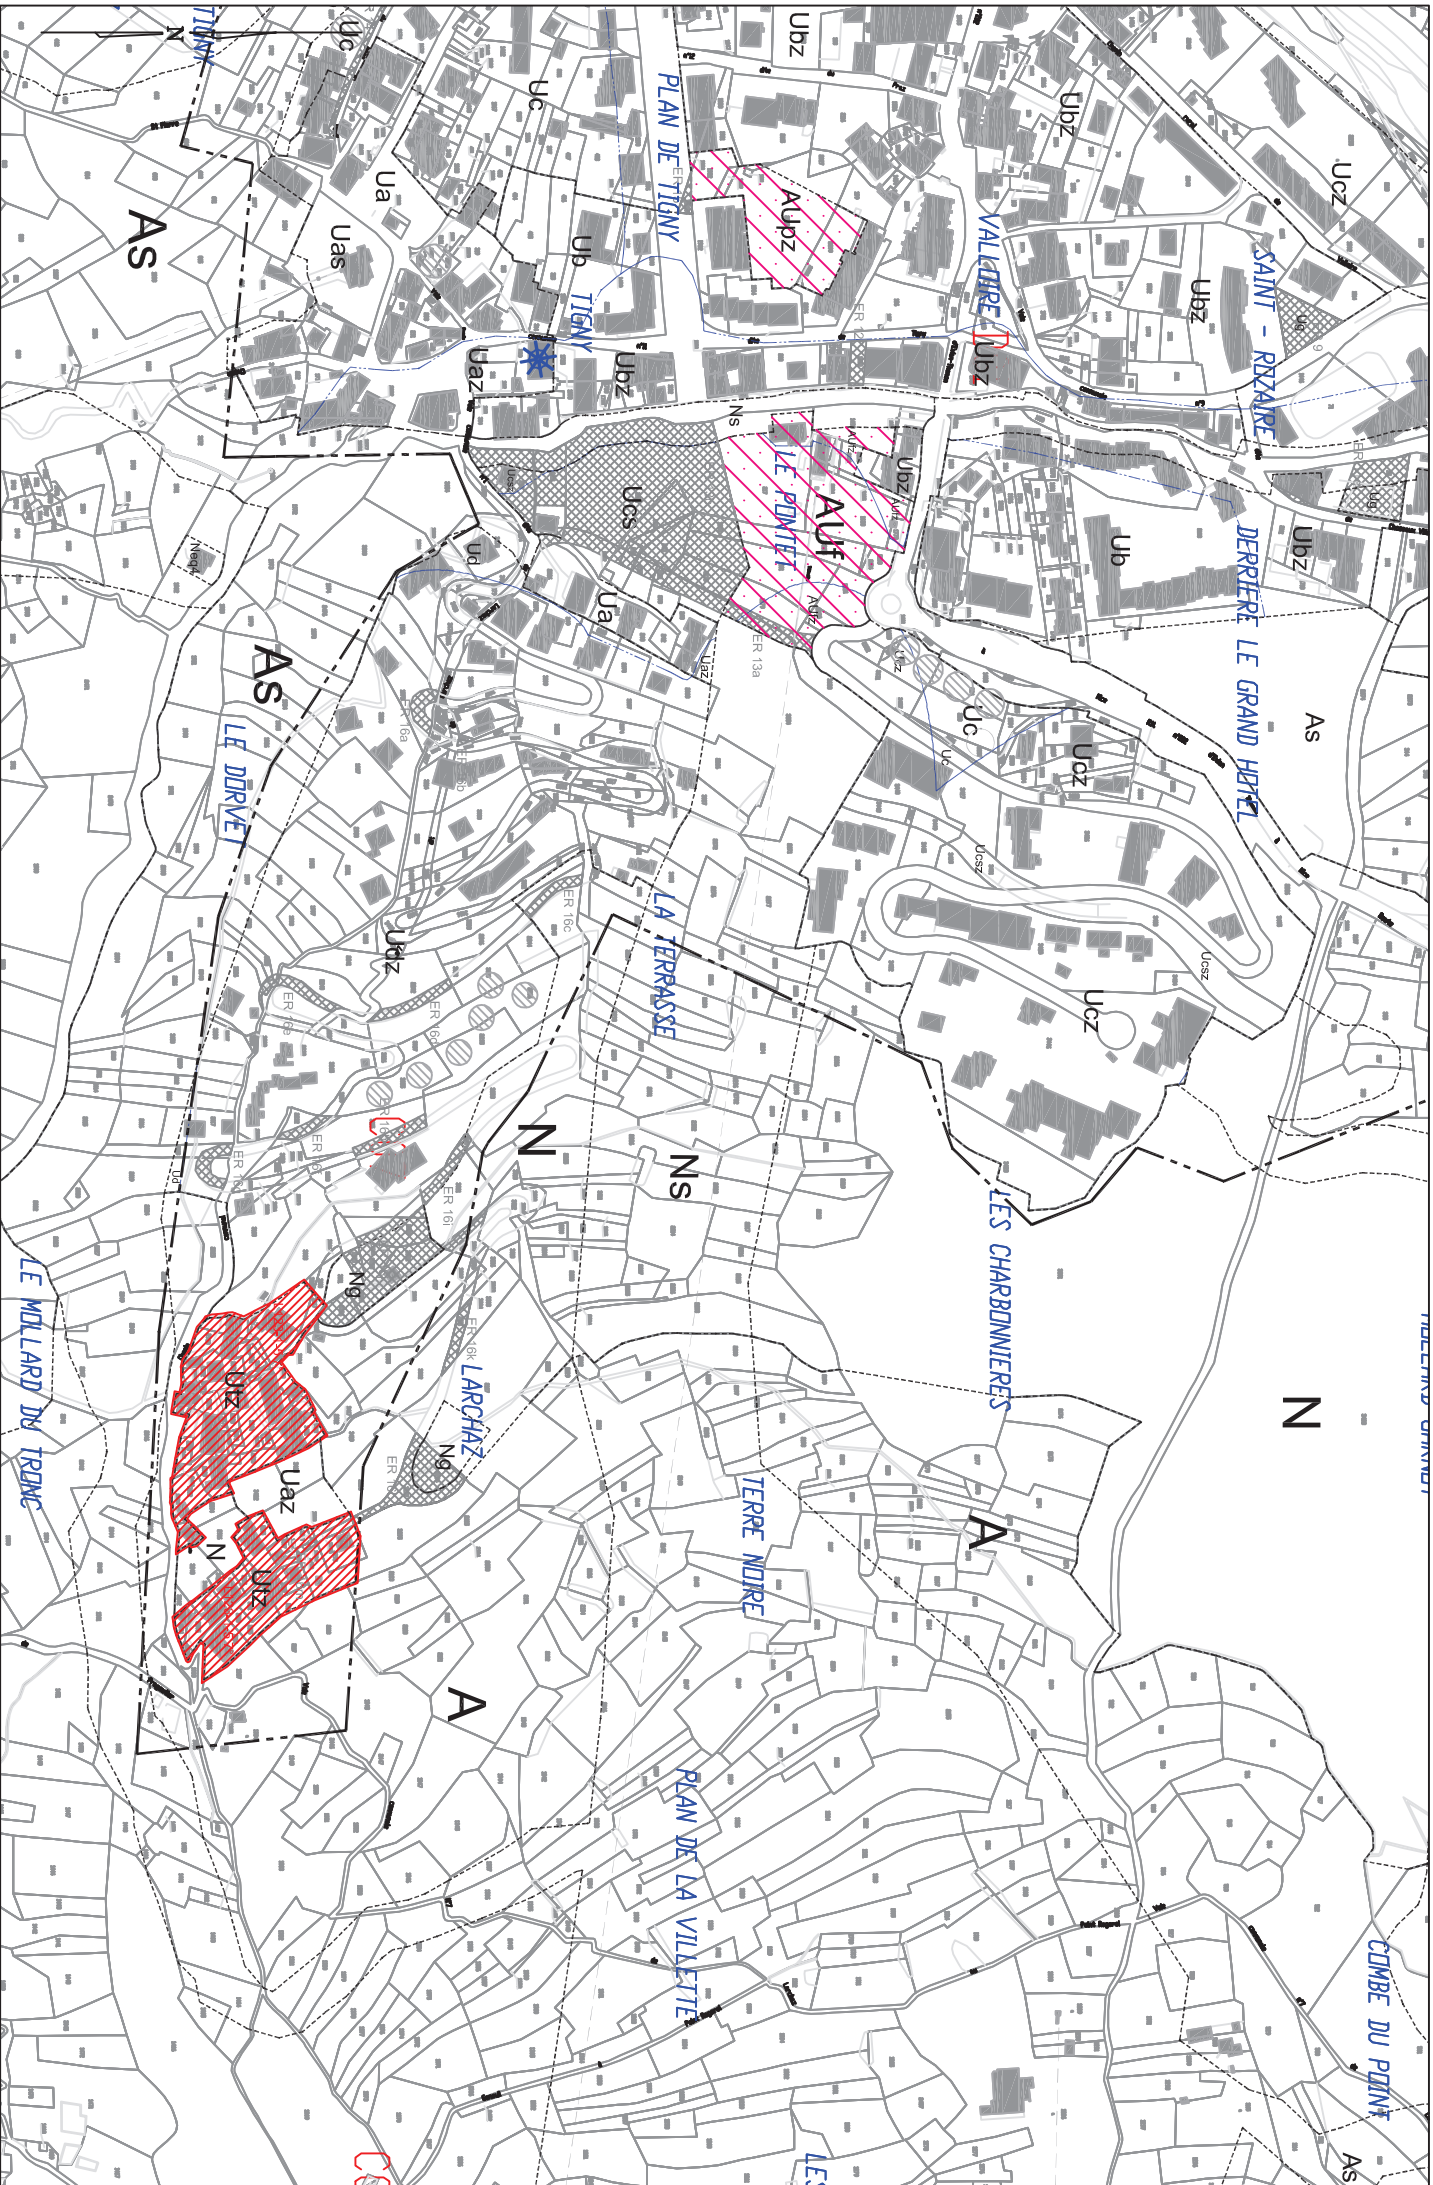

Echelle : 1/4000

Les Charbonnières / L'Archaz - Choix d'aménagement

